


Н 3 050
 М 4 770
 Л 3 515
 К 7 750
 И 2 375
 Ж 3 060
 Е 2 375
 Д 7 750
 Г 3 515
 В 4 770
 Б 3 050
 А

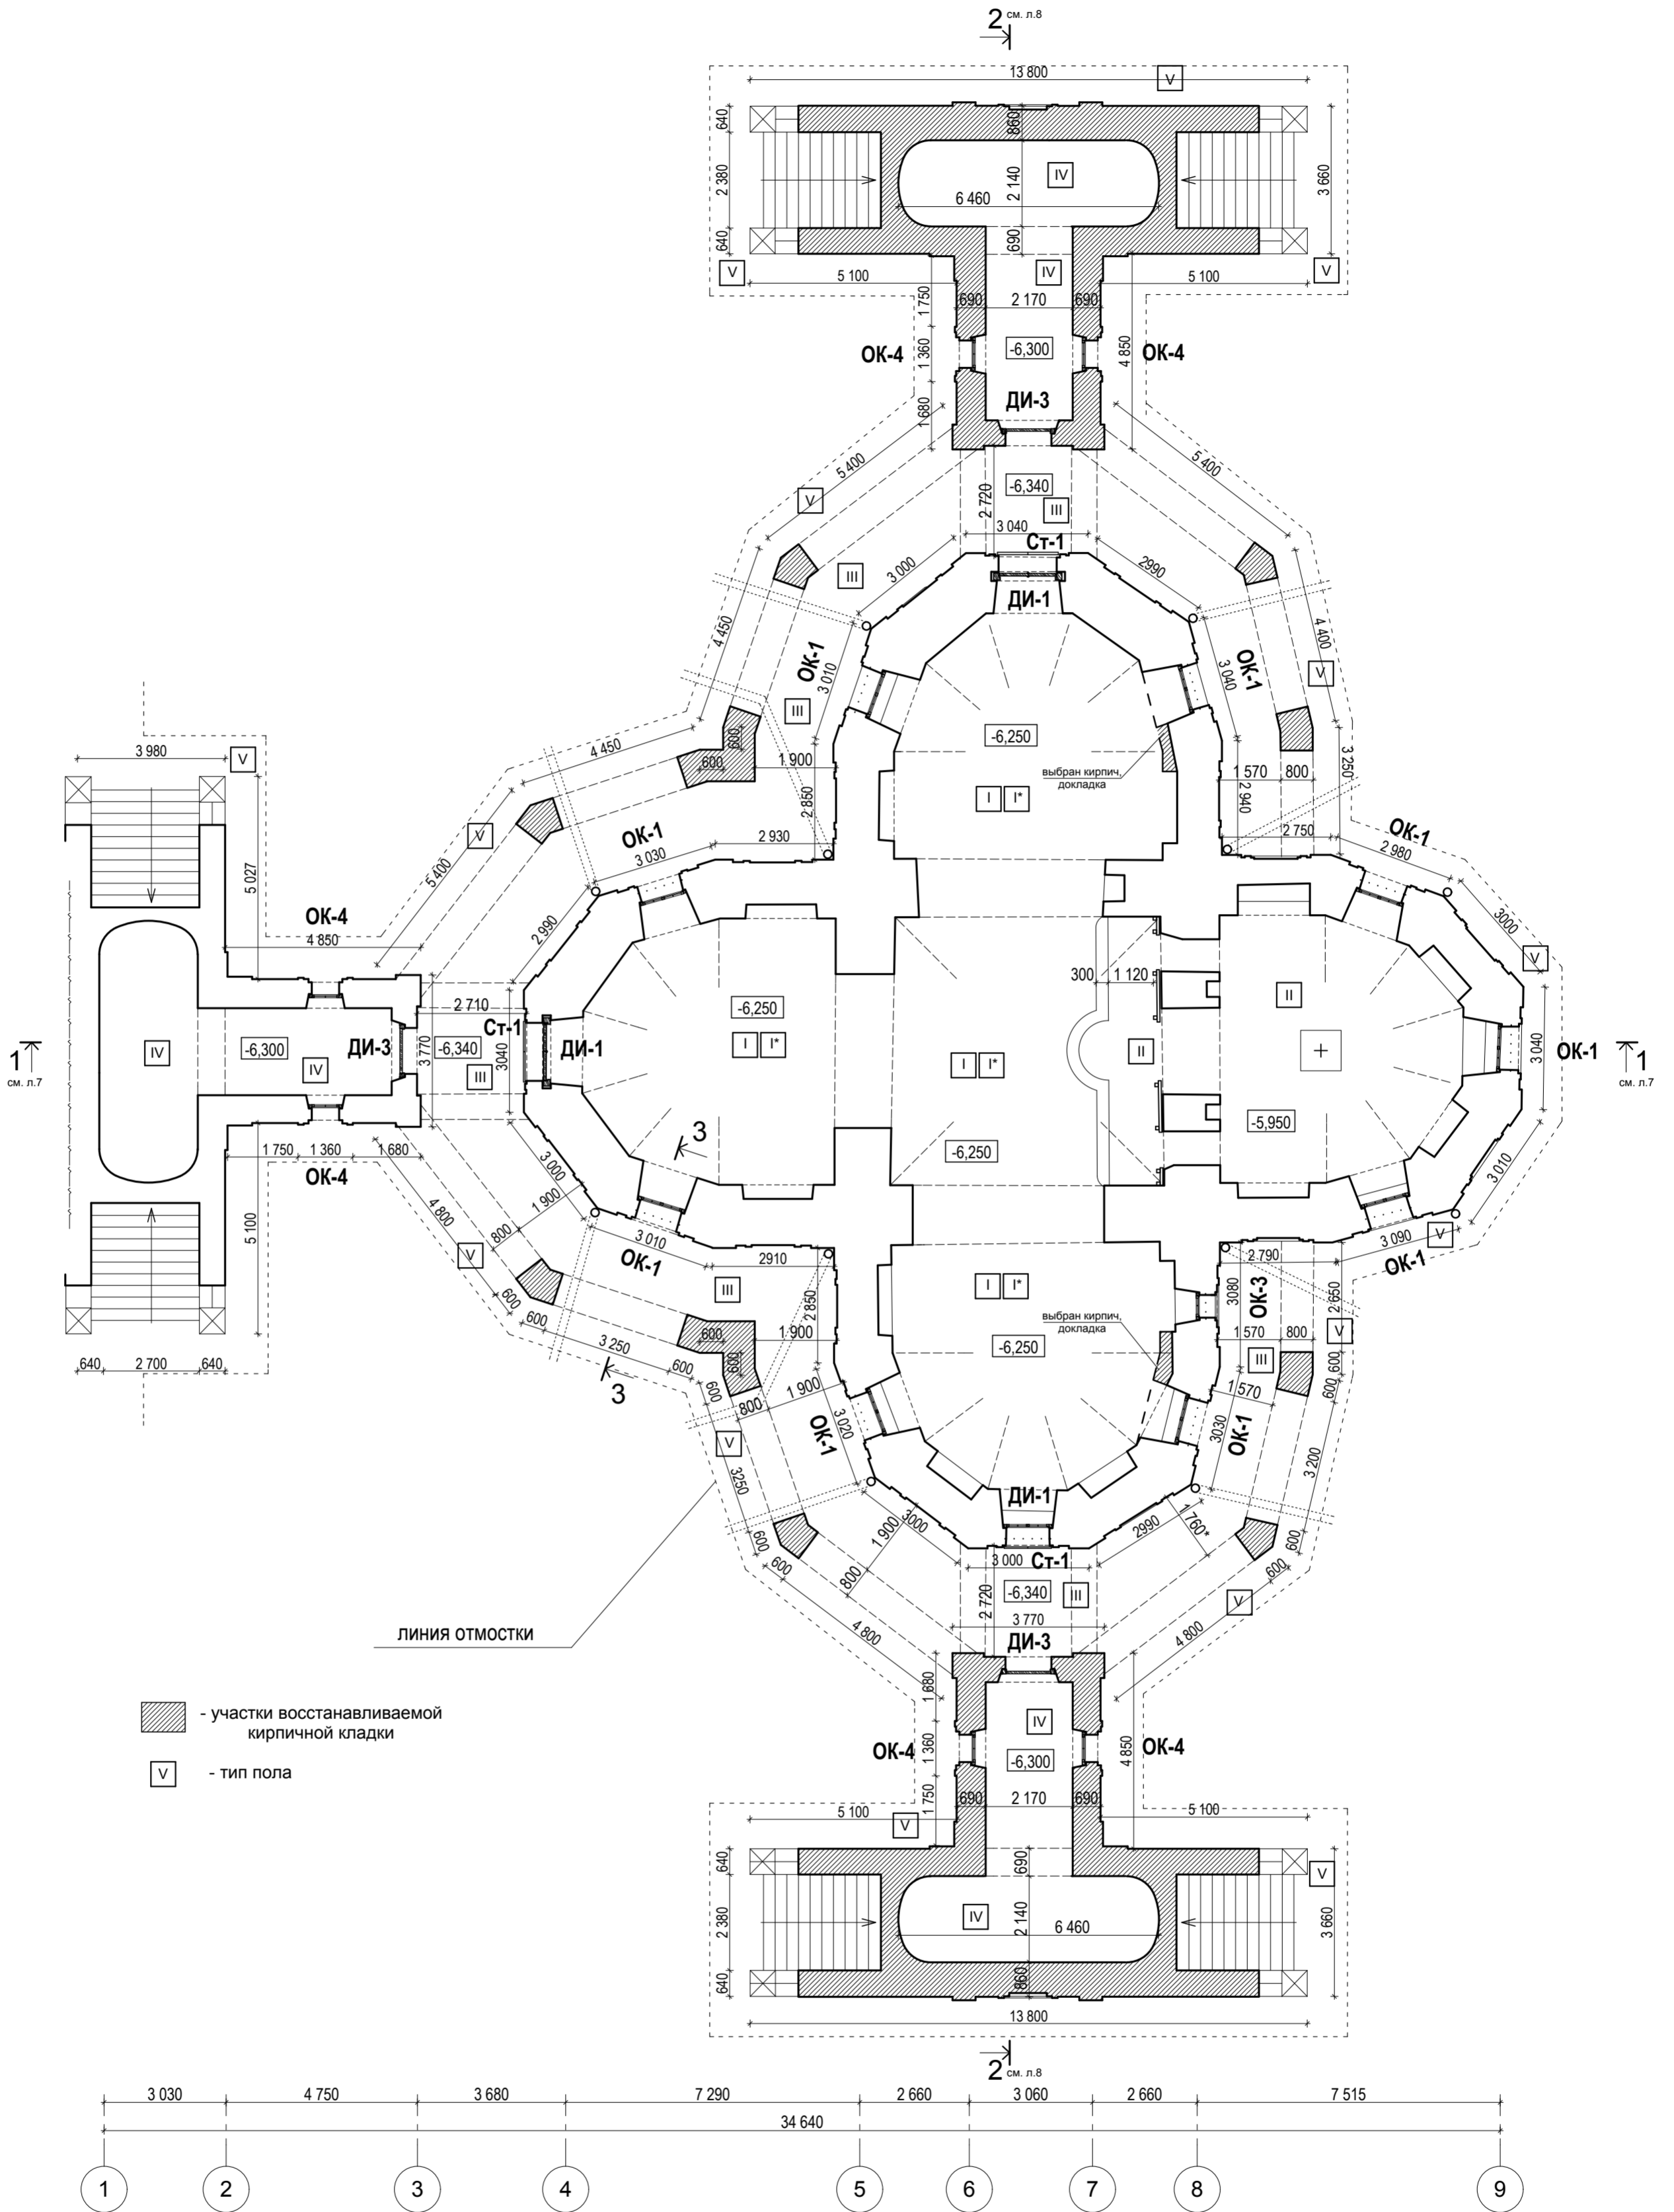

1. Оси даны условно, для удобства чтения чертежа.
2. Схемы и спецификации элементов заполнения оконных проемов смотри листы 23,24
3. Двери ДИ-1, ДИ-3 - смотри л. 26,28; Ст-1 см. л.34
4. Экспликация полов - л.25
5. Количество металлических решеток оконных проемов соответствует количеству окон и их нумерации (см. л.24)

08 - 2011					
Церковь Иоанна Предтечи (Нижегородская область, Шатковский район, село Хирино)					
Изм.	Кол.уч.	Лист	№докум	Подпись	Дата
Главн.арх.	Агафонова				
Архитектор	Мареева				
Архитектор	Донская				
Рабочий проект реставрации. Храмовая часть. Архитектурные решения.				стадия	лист
План первого этажа на отм. -4.800 М 1:100				Р	2
				НИП "Этнос"	