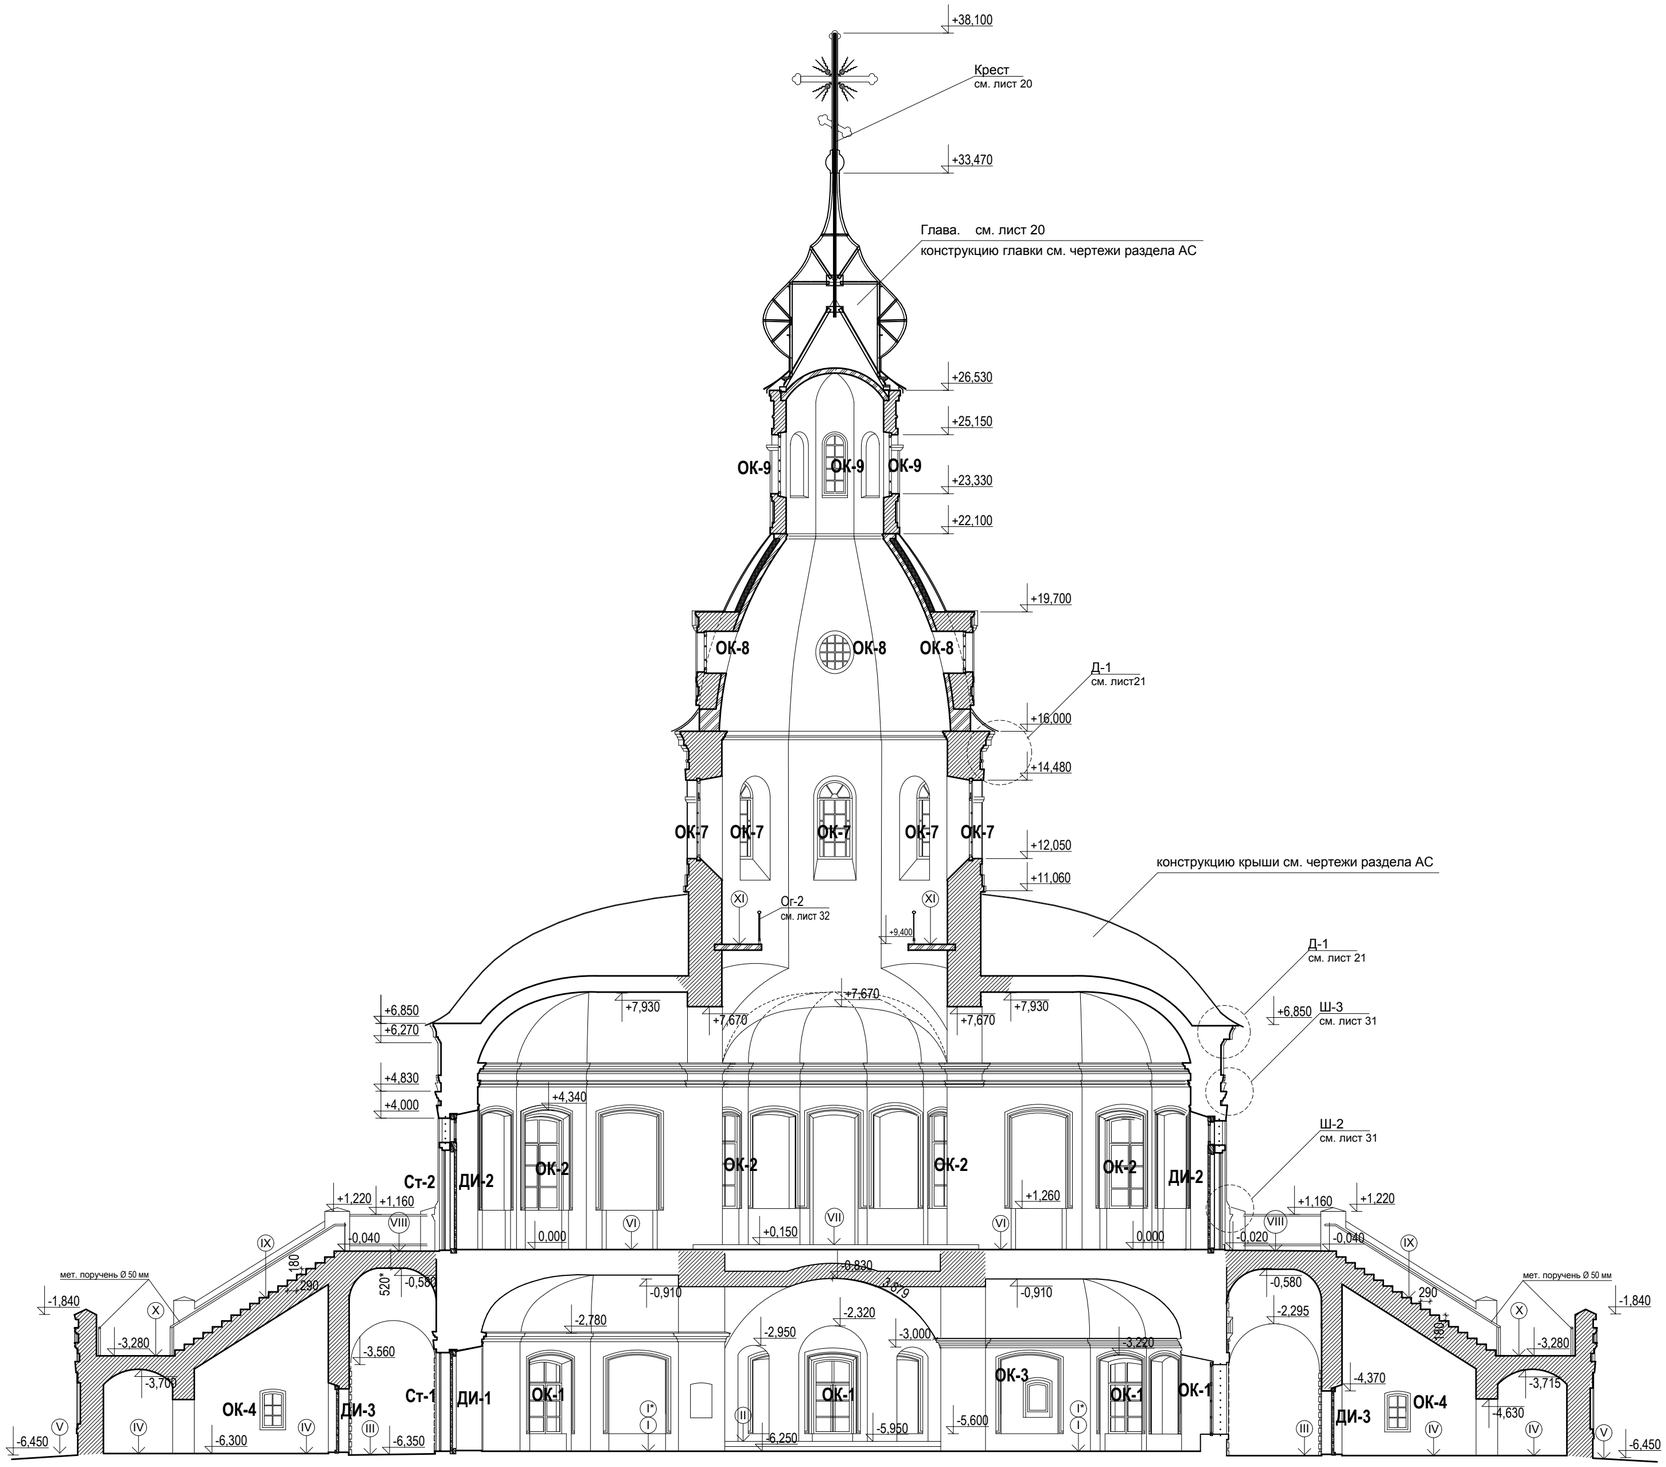

II - тип пола

- участки восстанавливаемой кирпичной кладки

1. Схемы и спецификации элементов заполнения оконных и дверных проемов см. л.23,24
3. Экспликация полов - л.25
4. Данный лист см. совместно с листами АС
5. Отметка по наружному контуру (примыкания отмостки) дана условно, без учета вертикальной планировки.

Изм.	Кол.уч	Лист	№докум	Подпись	Дата	08 - 2011
						Церковь Иоанна Предтечи (Нижегородская область, Шатковский район, село Хирино)
Главн.арх.		Агафонова				Рабочий проект реставрации. Храмовая часть. Архитектурные решения.
Архитектор		Мареева				стадия: Р; лист: 8; листов:
Архитектор		Донская				Разрез 2-2 М 1:100
						НИП "Этнос"