



ПОСТРОЕНИЕ ФАСАДА ПО ФРОНТАЛЬНОЙ ФОТОГРАФИИ С СРАВНЕНИЕМ С
ФИКСАЦИОННЫМ ЧЕРТЕЖОМ 1926 г.

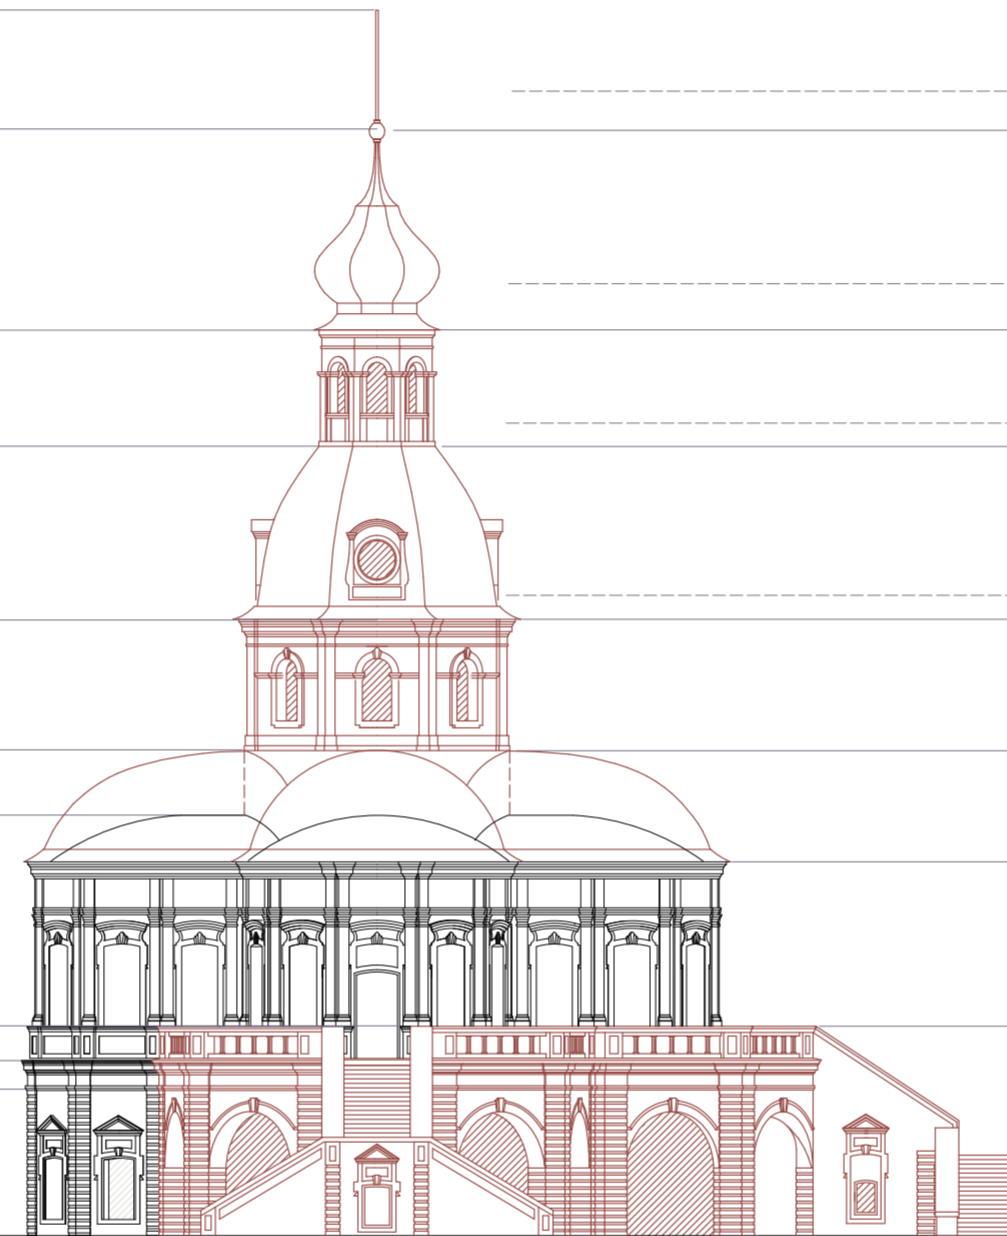

Фасад

Исторический чертёж с реконструкцией и фотофиксацией. Проект № 10/1111
 1926 г. Составил: А. В. Мареев
 Проверил: В. Г. М. [подпись]

Фиксационный чертёж 1926 г.

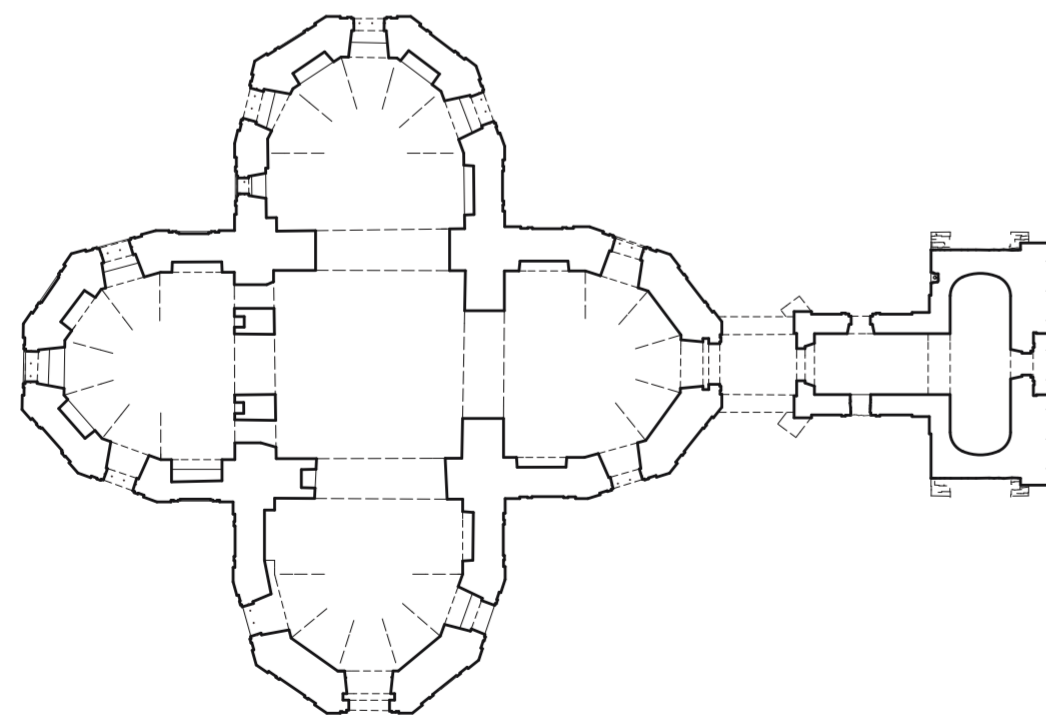

Изм.	Кол.уч.	Лист	Изданым	Подпись	Дата				
						Церковь Иоанна Предтечи (Нижегородская область, Шатковский район, село Хирино)			
						Эскизный проект	стадия	лист	листов
							ЭП	2	10
						Построение фасада по фронтальной фотографии и сравнение с фиксационным чертёжом 1926 г.	НИП "Этнос"		