


Объект - «Культурно-ландшафтный комплекс «Озеро Светлояр и село Владимирское». Село Владимирское. Схема историко-градостроительного опорного плана.

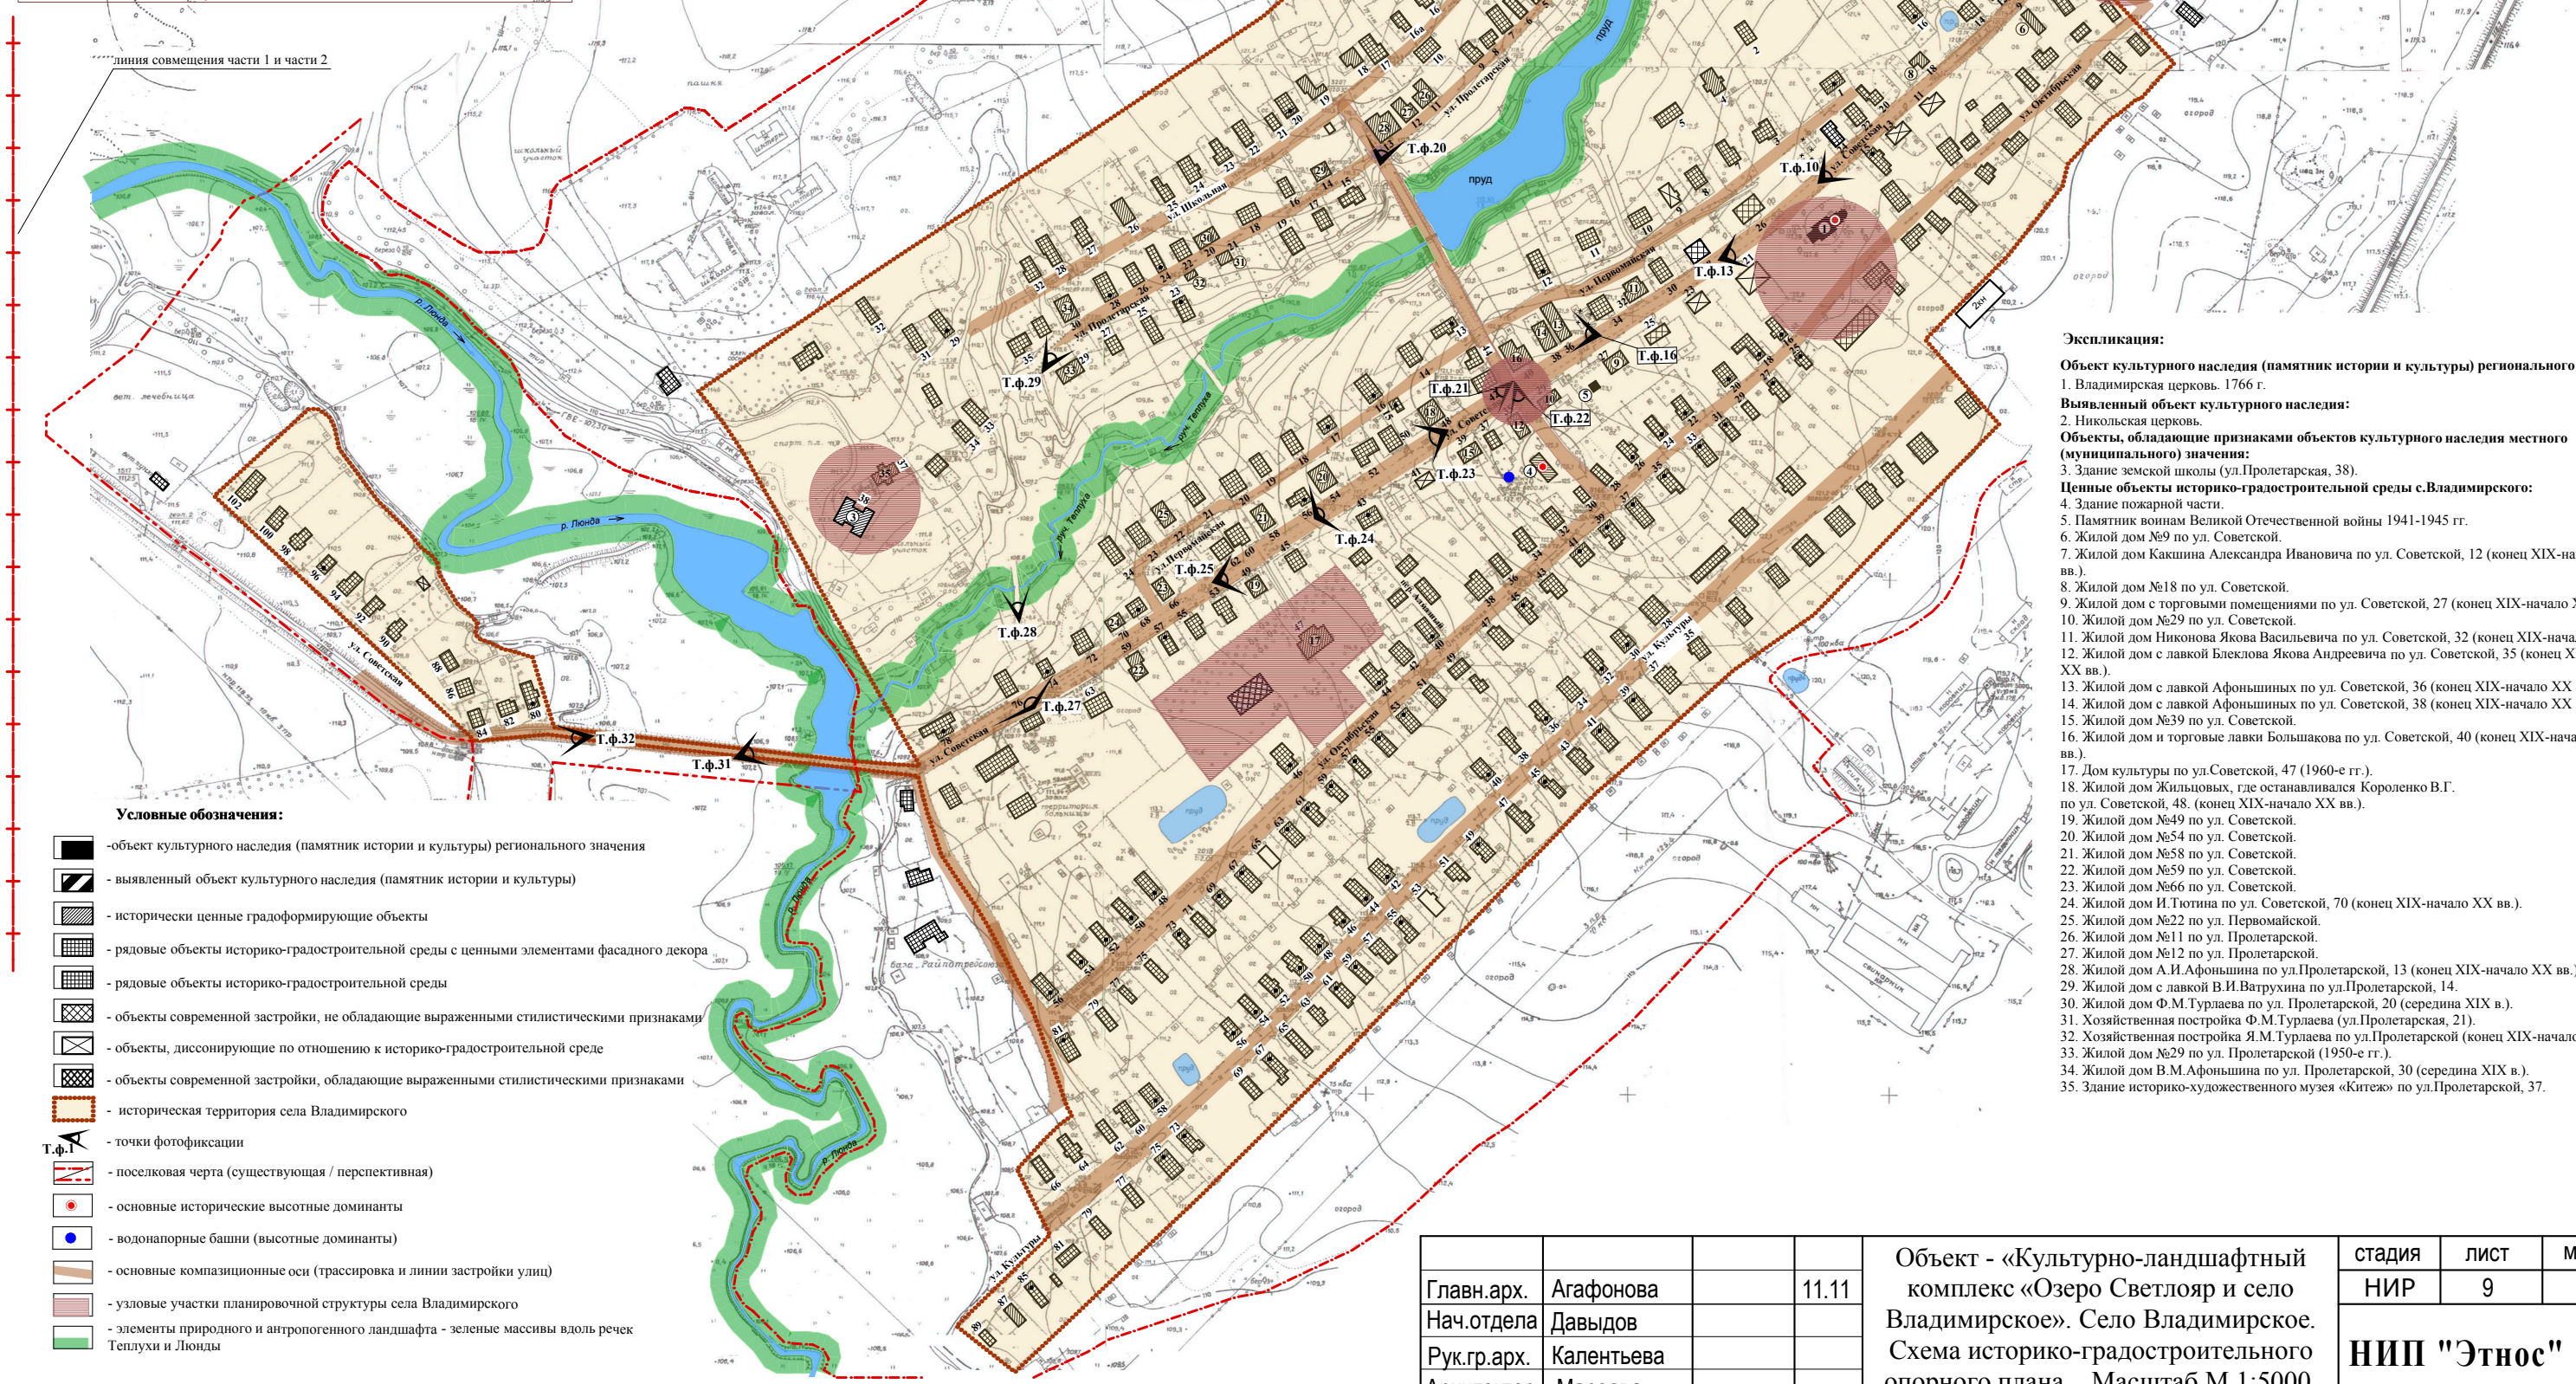

- Экспликация:**
- Объект культурного наследия (памятник истории и культуры) регионального значения:**
 1. Владимирская церковь, 1766 г.
- Выявленный объект культурного наследия:**
 2. Никольская церковь.
- Объекты, обладающие признаками объектов культурного наследия местного (муниципального) значения:**
 3. Здание земской школы (ул. Пролетарская, 38).
- Ценные объекты историко-градостроительной среды с. Владимирского:**
 4. Здание пожарной части.
 5. Памятник воинам Великой Отечественной войны 1941-1945 гг.
 6. Жилой дом №9 по ул. Советской.
 7. Жилой дом Какшина Александра Ивановича по ул. Советской, 12 (конец XIX-начало XX вв.).
 8. Жилой дом №18 по ул. Советской.
 9. Жилой дом с торговыми помещениями по ул. Советской, 27 (конец XIX-начало XX вв.).
 10. Жилой дом №29 по ул. Советской.
 11. Жилой дом Никонова Якова Васильевича по ул. Советской, 32 (конец XIX-начало XX вв.).
 12. Жилой дом с лавкой Блеклова Якова Андреевича по ул. Советской, 35 (конец XIX-начало XX вв.).
 13. Жилой дом с лавкой Афоньшиных по ул. Советской, 36 (конец XIX-начало XX вв.).
 14. Жилой дом с лавкой Афоньшиных по ул. Советской, 38 (конец XIX-начало XX вв.).
 15. Жилой дом №39 по ул. Советской.
 16. Жилой дом и торговые лавки Большакова по ул. Советской, 40 (конец XIX-начало XX вв.).
 17. Дом культуры по ул. Советской, 47 (1960-е гг.).
 18. Жилой дом Жильцовых, где останавливался Королenco В.Г. по ул. Советской, 48. (конец XIX-начало XX вв.).
 19. Жилой дом №49 по ул. Советской.
 20. Жилой дом №54 по ул. Советской.
 21. Жилой дом №58 по ул. Советской.
 22. Жилой дом №59 по ул. Советской.
 23. Жилой дом №66 по ул. Советской.
 24. Жилой дом И. Тютина по ул. Советской, 70 (конец XIX-начало XX вв.).
 25. Жилой дом №22 по ул. Первомайской.
 26. Жилой дом №11 по ул. Пролетарской.
 27. Жилой дом №12 по ул. Пролетарской.
 28. Жилой дом А.И. Афоньшина по ул. Пролетарской, 13 (конец XIX-начало XX вв.).
 29. Жилой дом с лавкой В.И. Ватрухина по ул. Пролетарской, 14.
 30. Жилой дом Ф.М. Турлаева по ул. Пролетарской, 20 (середина XIX в.).
 31. Хозяйственная постройка Ф.М. Турлаева (ул. Пролетарская, 21).
 32. Хозяйственная постройка Я.М. Турлаева по ул. Пролетарской (конец XIX-начало XX вв.).
 33. Жилой дом №29 по ул. Пролетарской (1950-е гг.).
 34. Жилой дом В.М. Афоньшина по ул. Пролетарской, 30 (середина XIX в.).
 35. Здание историко-художественного музея «Китеж» по ул. Пролетарской, 37.

- Условные обозначения:**
- объект культурного наследия (памятник истории и культуры) регионального значения
 - выявленный объект культурного наследия (памятник истории и культуры)
 - исторически ценные градостроительные объекты
 - рядовые объекты историко-градостроительной среды с ценными элементами фасадного декора
 - рядовые объекты историко-градостроительной среды
 - объекты современной застройки, не обладающие выраженными стилистическими признаками
 - объекты современной застройки, обладающие выраженными стилистическими признаками
 - историческая территория села Владимирского
 - точки фотофиксации
 - поселковая черта (существующая / перспективная)
 - основные исторические высотные доминанты
 - водонапорные башни (высотные доминанты)
 - основные композиционные оси (трассировка и линии застройки улиц)
 - узловые участки планировочной структуры села Владимирского
 - элементы природного и антропогенного ландшафта - зеленые массивы вдоль рек Теплухи и Люнды

Главн.арх.	Агафонова	11.11	Объект - «Культурно-ландшафтный комплекс «Озеро Светлояр и село Владимирское». Село Владимирское. Схема историко-градостроительного опорного плана. Масштаб М 1:5000.	стадия	лист	масштаб
Нач.отдела	Давыдов			НИР	9	
Рук.гр.арх.	Калентьева			НИП "Этнос"		
Архитектор	Мареева					