СХЕМА ОБРАТНОГО ПЕРСПЕКТИВНОГО ПОСТРОЕНИЯ

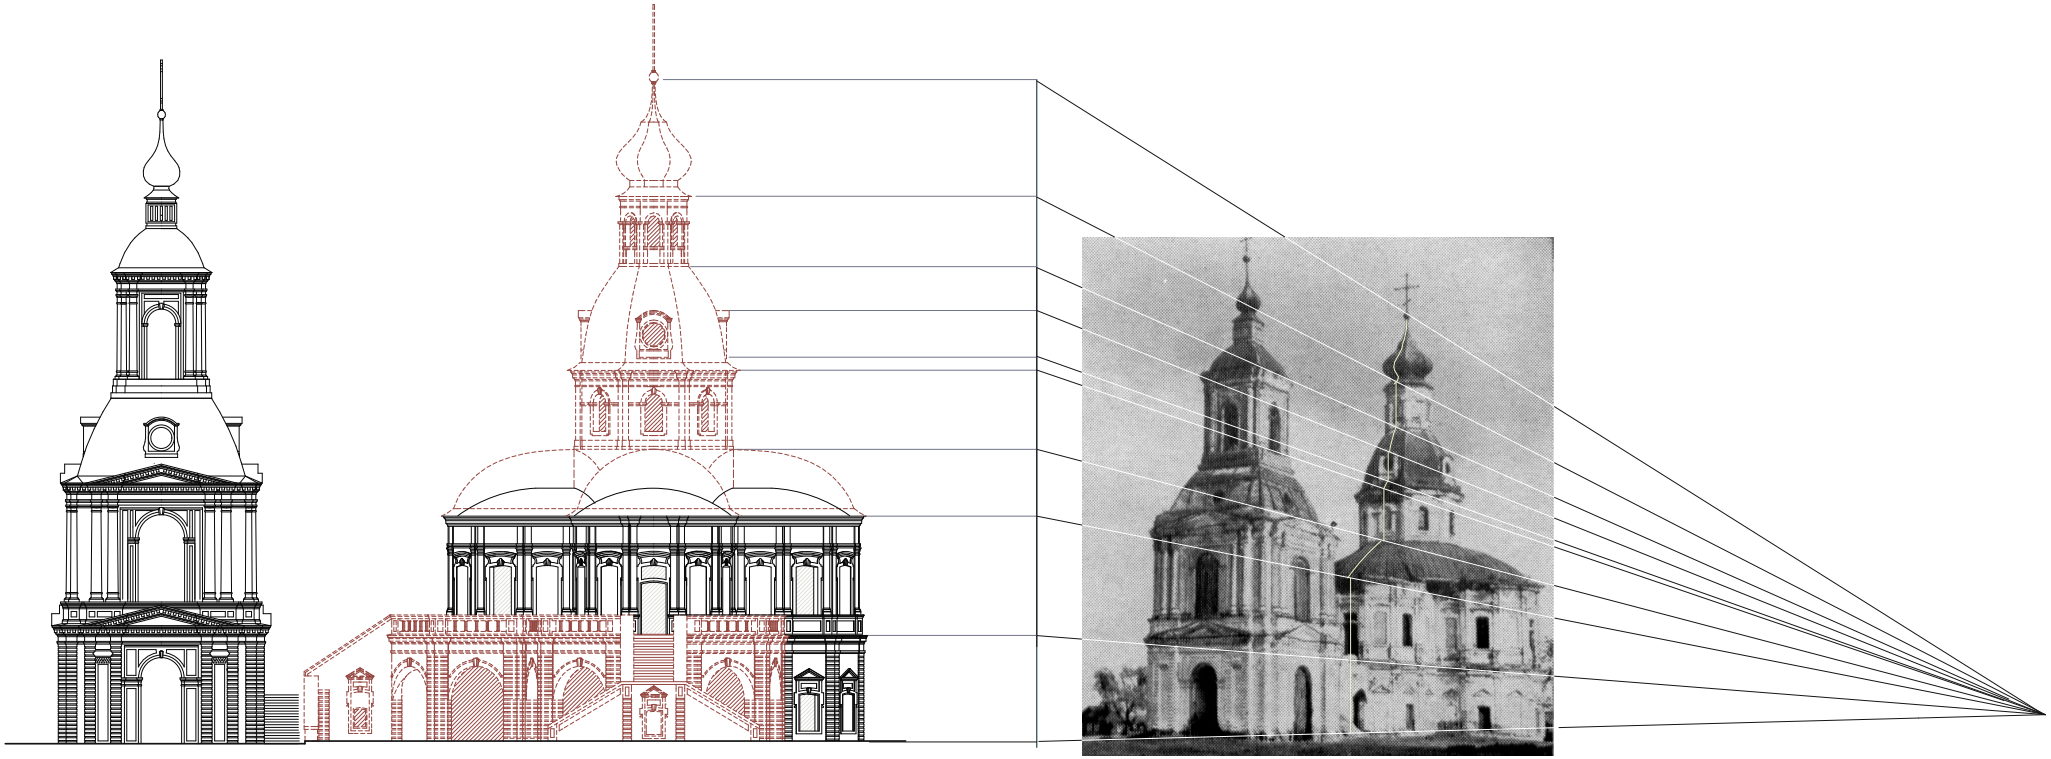

Изм.	Кол.уч	Лист	№докум	Подпись	Дата				
						Церковь Иоанна Предтечи (Нижегородская область, Шатковский район, село Хирино)			
Главн.арх.		Агафонова				Эскизный проект	стадия	лист	листов
							ЭП	1	10
Архитектор		Мареева				Схема обратного перспективного построения	НИП "Этнос"		